
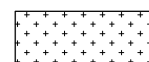




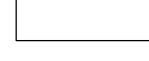
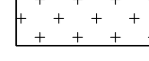
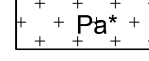
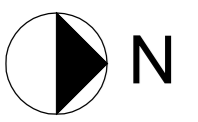
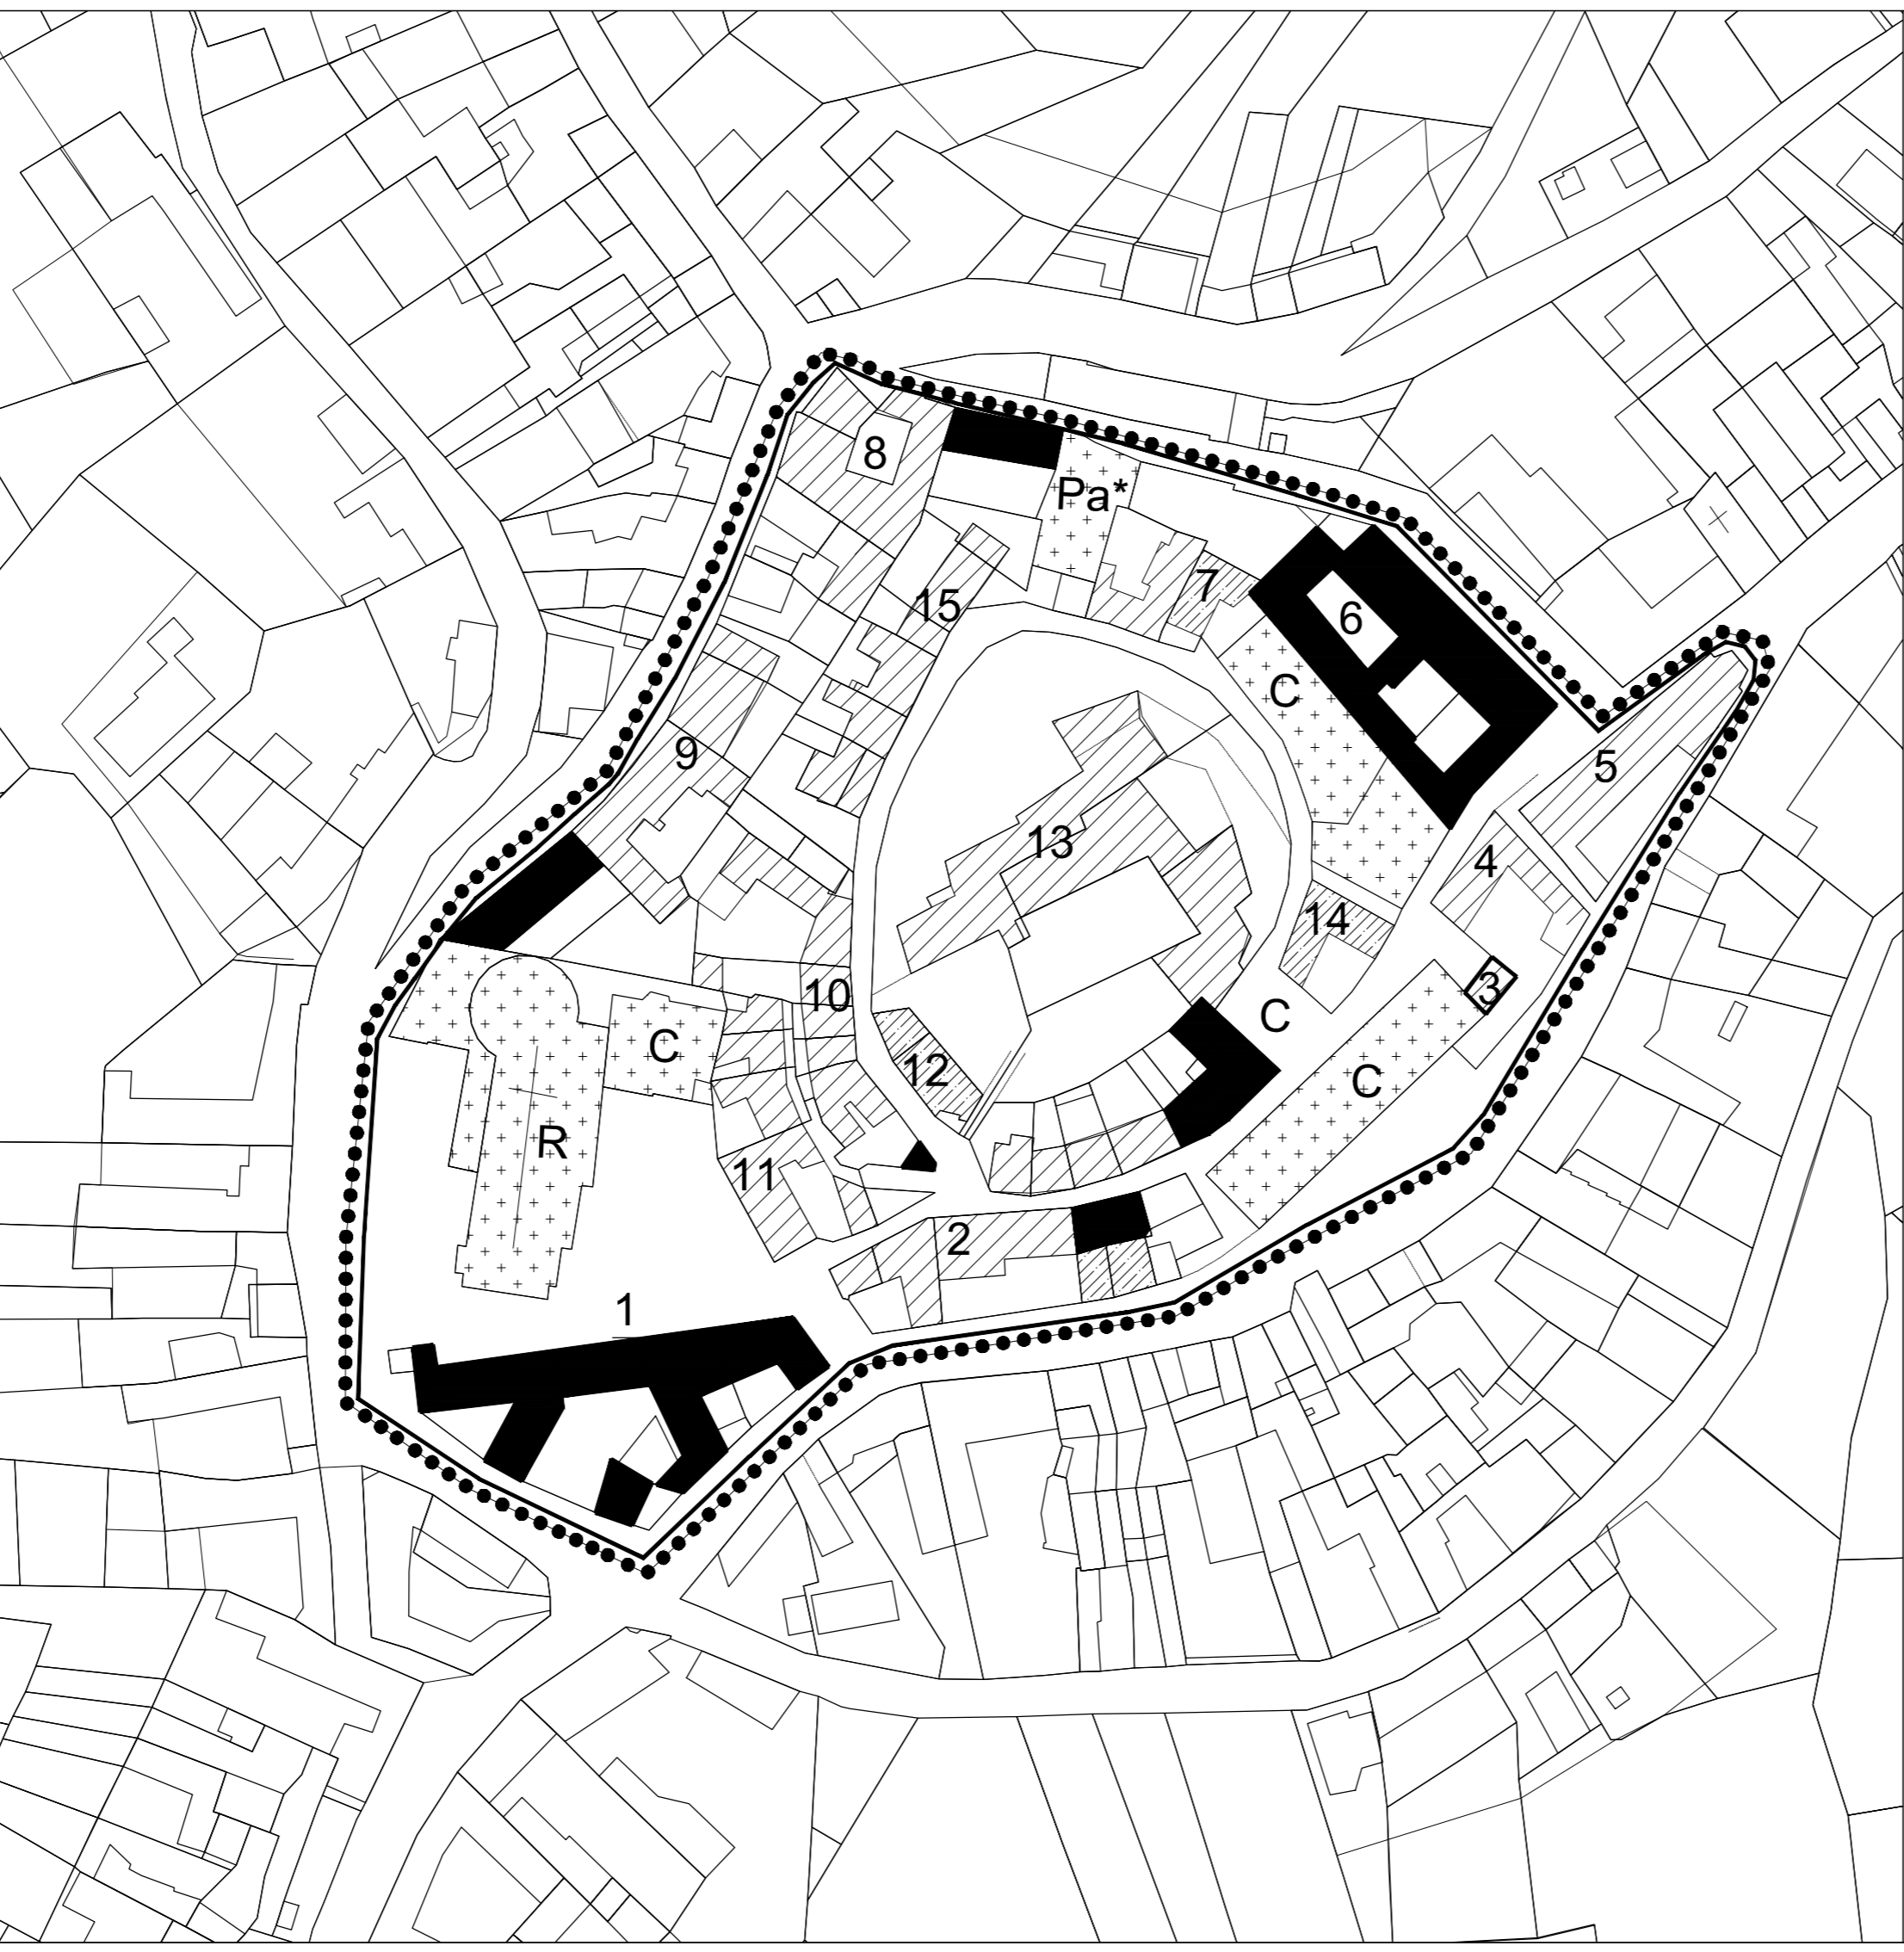


-  **ADDENSAMENTO STORICO RILEVANTE:**
A1 - ai sensi della D.C.R. n. 59-10831 del 24.03.2006
- EDIFICI DI TIPO A1**

- EDIFICI DI TIPO A2 (1/15)**
-  **MANUTENZIONE ORDINARIA E MANUTENZIONE STRAORDINARIA, RESTAURO ,RISANAMENTO CONSERVATIVO E RISTRUTTURAZIONE**
-  **RESTAURO,RISANAMENTO CONSERVATIVO E RISTRUTTURAZIONE CON PARZIALE DEMOLIZIONE E RICOSTRUZIONE**
-  **DEMOLIZIONE E RICOSTRUZIONE**
-  **DELIMITAZIONE DI AREE DI TIPO A**
-  **AREE INEDIFICABILI**
-  **AREE PER SERVIZI**
aree per servizi pubblici funzionali alla residenza art 27.1 N.d.A.
servizi di interesse comune
servizi religiosi
verde attrezzato impianto sportivo e tempo libero
parcheggio
-  **AREA A PARCHEGGIO**
soggetta a convenzione
scheda NdA



**COMUNE DI
CAMAGNA MONFERRATO**
Provincia di Alessandria

Piano Regolatore Generale Intercomunale
(riguardante il solo Comune di Camagna)
Approvato con D.C.C. n.06 del 04 aprile 2014

VARIANTE PARZIALE
Ai sensi dell'art.17 comma 5 L.R.n. 56/77 e s.m.i.

Progetto Preliminare
Adottato con delibera del Consiglio Comunale n..... del

Il Sindaco
Scagliotti Claudio

Il Segretario
Dr. Orciuoli Armando

Il Responsabile del Procedimento
Geom. Alessandra Rubatto

TAVOLA 3.3
Aree urbanizzate ed urbanizzande
Centro Storico

SCALA 1:1.000

Giugno 2018

Aggiornamento cartografico giugno 2011

PROGETTO TERRITORIO
Programmi complessi, Progettazione urbanistica, Progettazione architettonica
di Arch. Simona Ilario Arch. Luca Massa Arch. Simona Santamaria
Sede legale: Via Dania 8 - 15076 - Ovada (AL) - P. I.V.A. 01819010065
Sede operativa: Via Isonzo 11 - 15121 - Alessandria
Tel/fax 0131/234221 1 E-mail: progettoterritorio@libero.it